


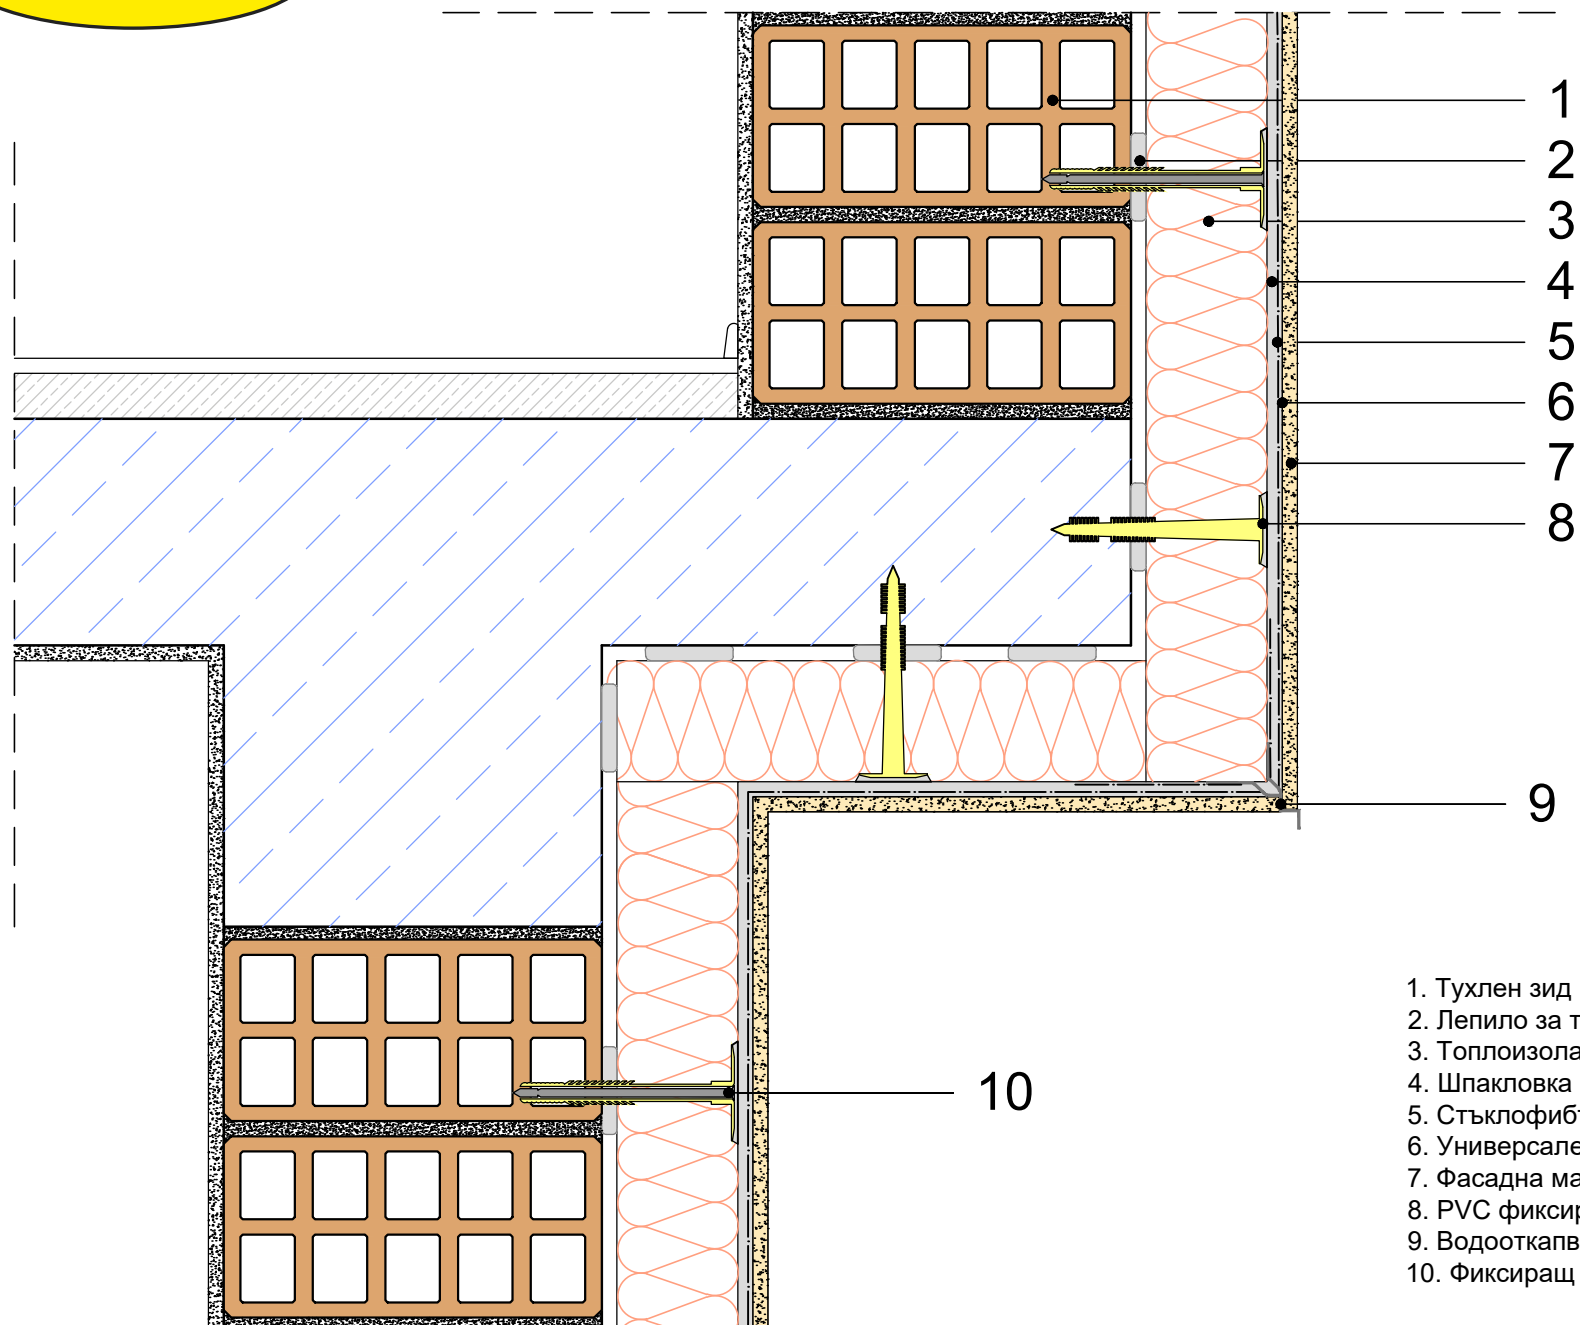

ТОПЛОИЗОЛИРАНЕ НА ЕРКЕР



1. Тухлен зид
2. Лепило за топлоизолационни плоскости
3. Теплоизолационна плоча
4. Шпакловка
5. Стъклофибърна мрежа
6. Универсален грунд
7. Фасадна мазилка
8. PVC фиксиращ дюбел за бетон
9. Водооткапващ профил
10. Фиксиращ дюбел