


ТОПЛОИЗОЛИРАНЕ НА ТЕРАСА

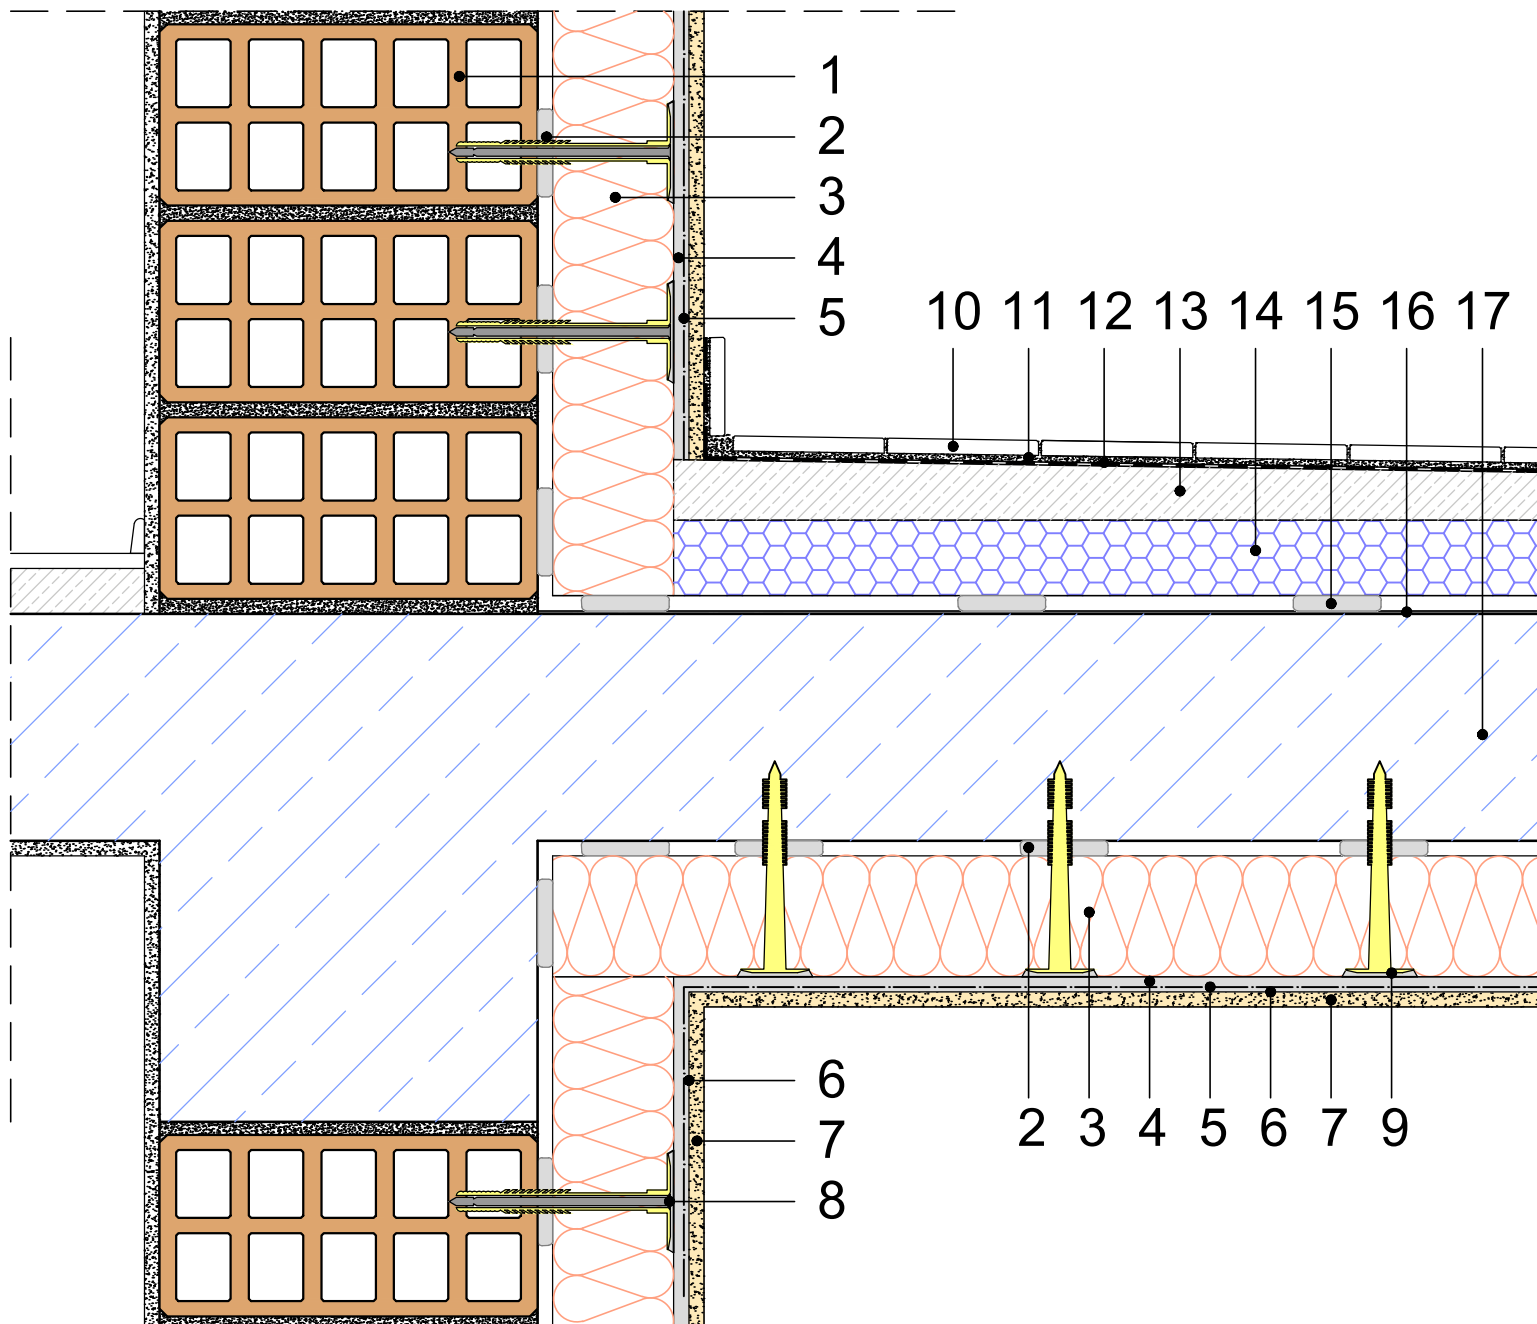

1. Тухлен зид
2. Лепило за топлоизолационни плоскости
3. Теплоизолационна плоча
4. Шпакловка
5. Стыклофибърна мрежа
6. Универсален грунд
7. Фасадна мазилка
8. Фиксиращ дюбел
9. PVC фиксиращ дюбел за бетон
10. Подово покритие (гранитогрес)
11. Лепило за плочки
12. Мазана хидроизолация
13. Замаска за наклон
14. Теплоизолационни плоскости от XPS
15. Лепило за топлоизолационни плоскости
16. Пароизолация
17. Стоманобетонна плоча